


ANCLA SAZ-45
RDO 3/4"

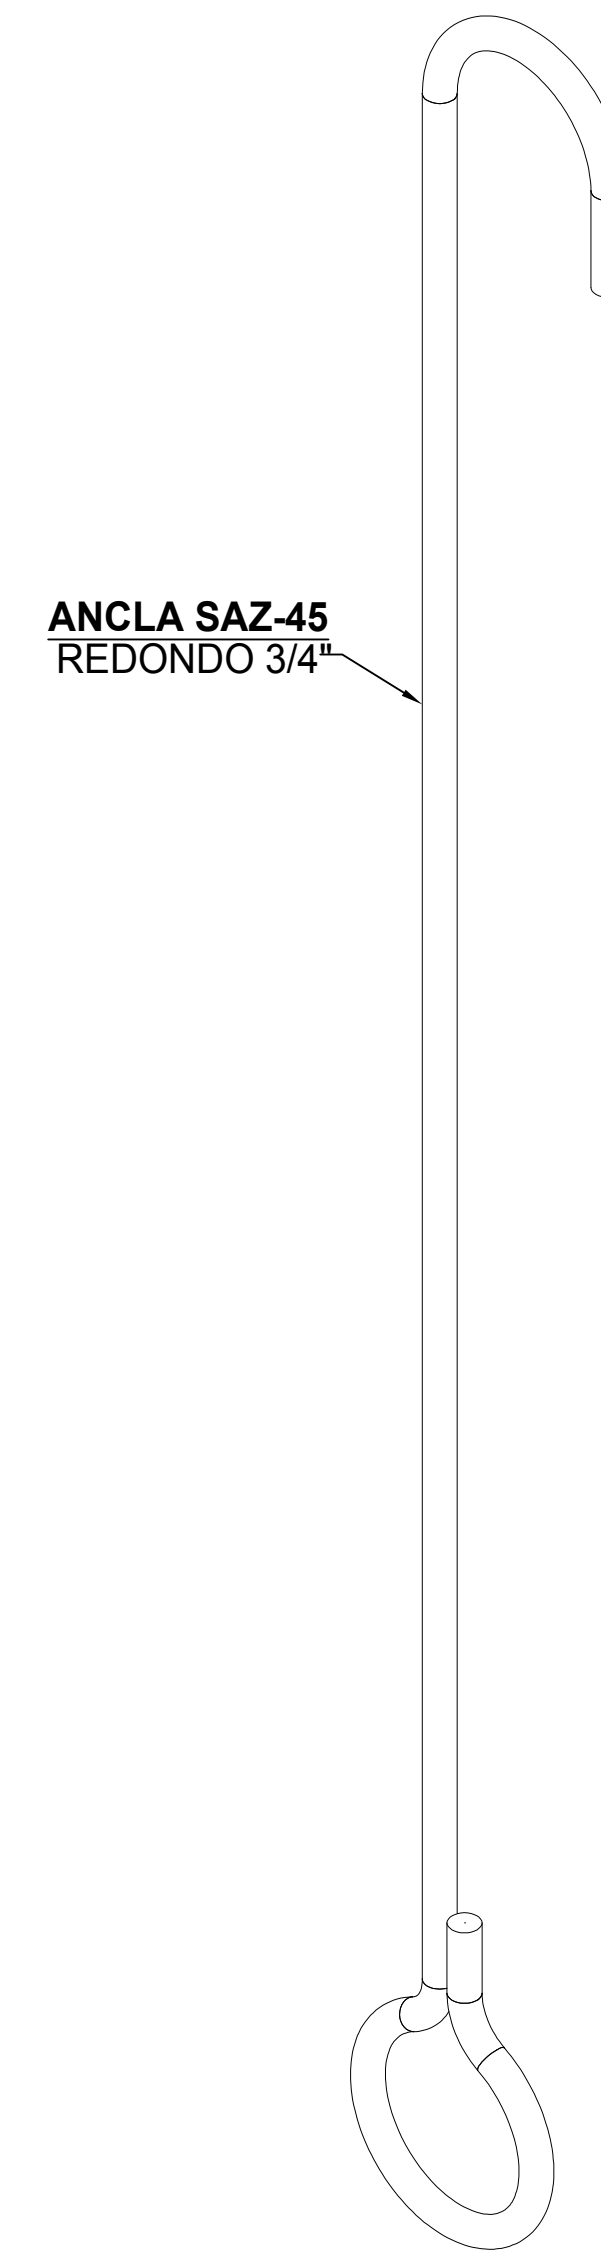

ANCLA SAZ-45
VISTA ISOMETRICA

DESCRIPCIÓN DE PRODUCTO	ACABADO	NOTAS GENERALES
ANCLA DE PISO PARA TORRE ARRIOSTRADA	GALVANIZADO POR INMERSIÓN EN CALIENTE.	1. MEDIDAS EN CENTÍMETRO, EXCEPTOS INDICADAS. 2. TOLERANCIA GENERAL +/- 0.1 CM. 3. TODO MATERIAL ES DE ACERO ASTM - 36. 4. TODA LA SOLDADURA SERA DEL TIPO AWS E7018. 5. LA TORNILLERÍA ES GRADO MÁQUINA Y/O INOXIDABLE.
	GALVANIZADO ELECTROLITICO.	