




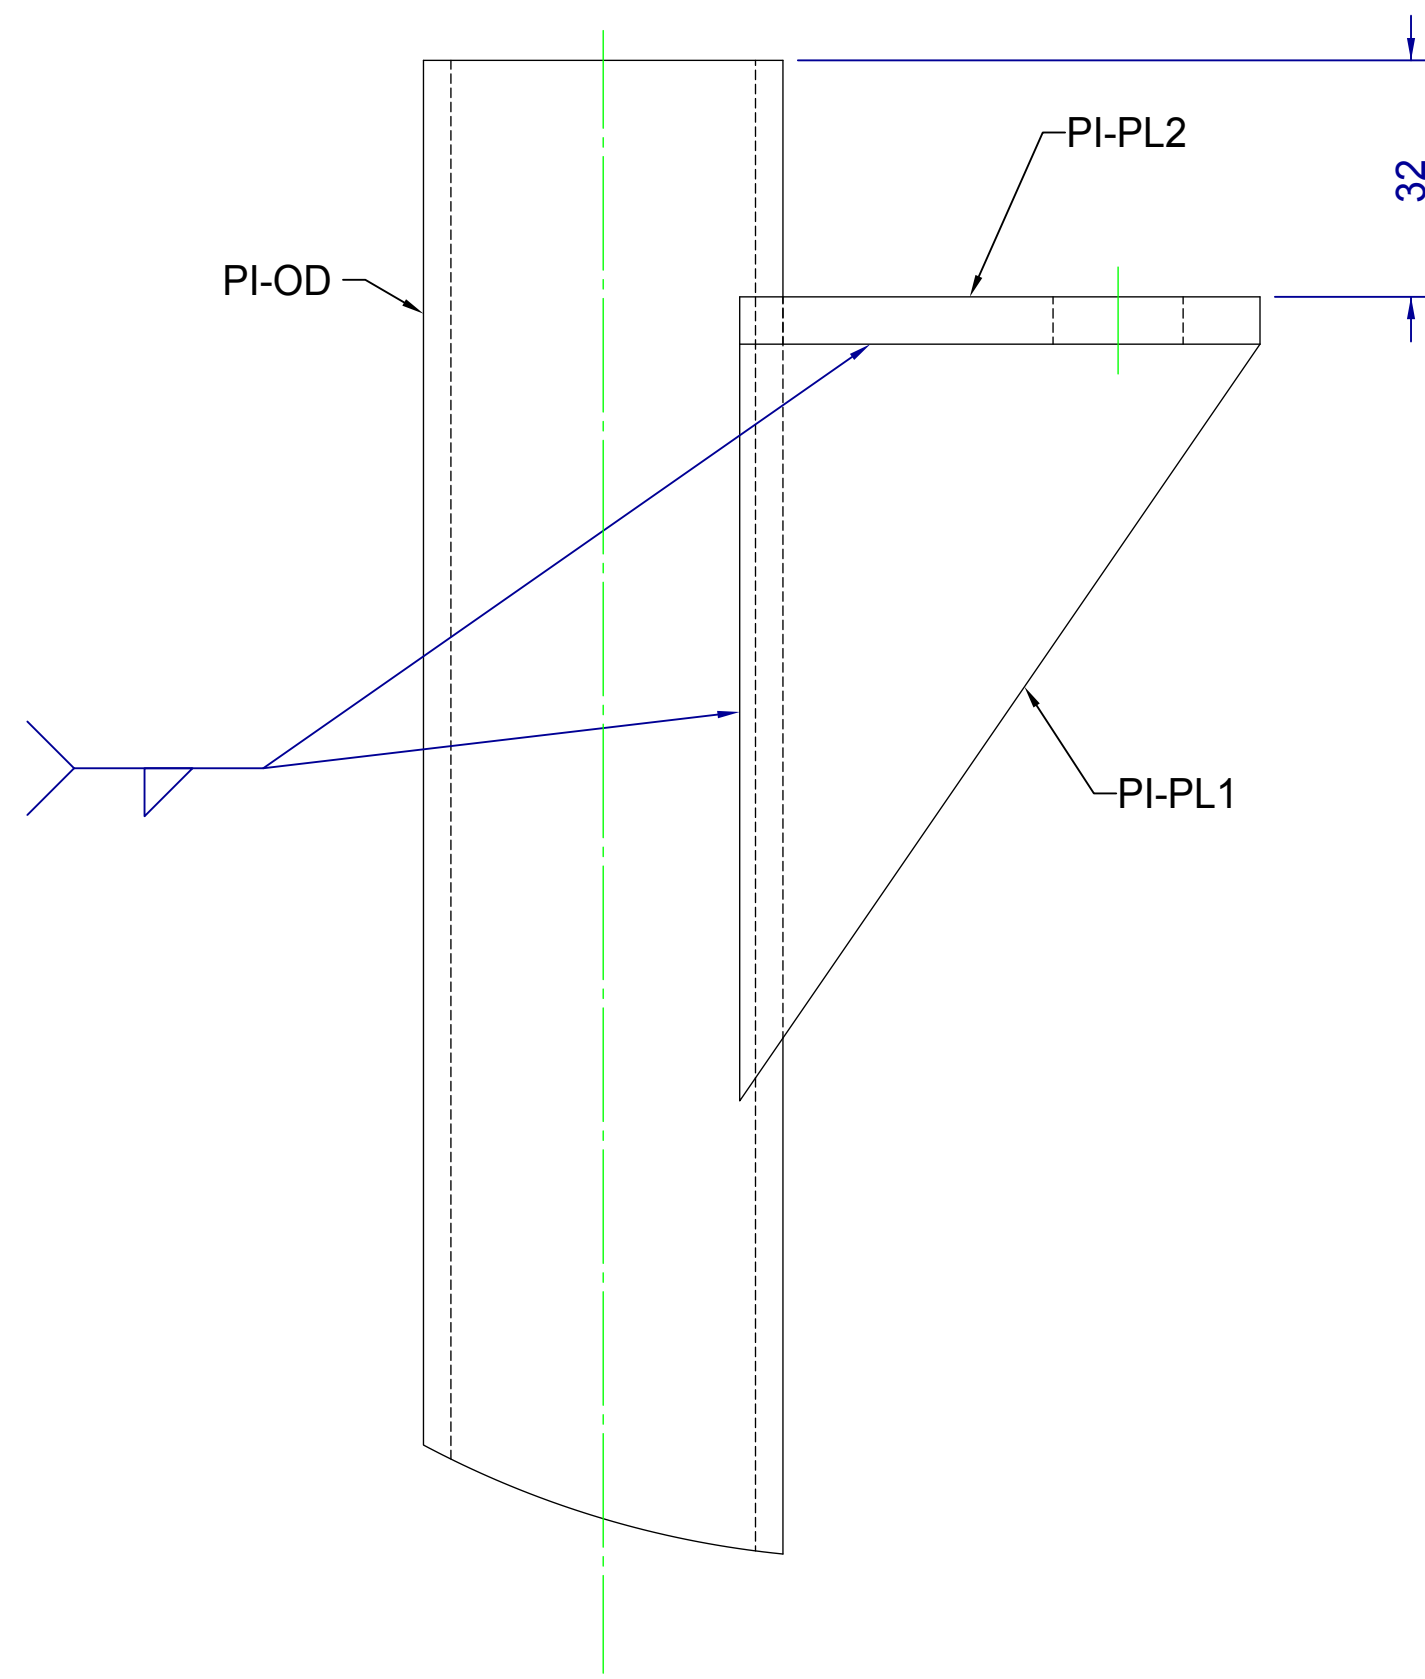


DETALLE U
ESCALA 1 : 1

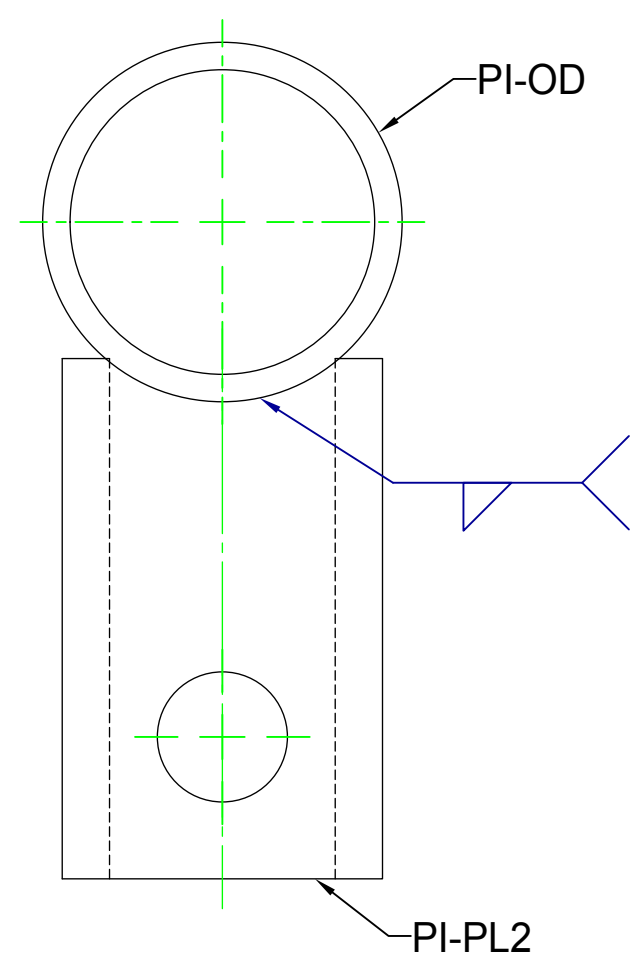



SECCIÓN Y-Y
ESCALA 1 : 1

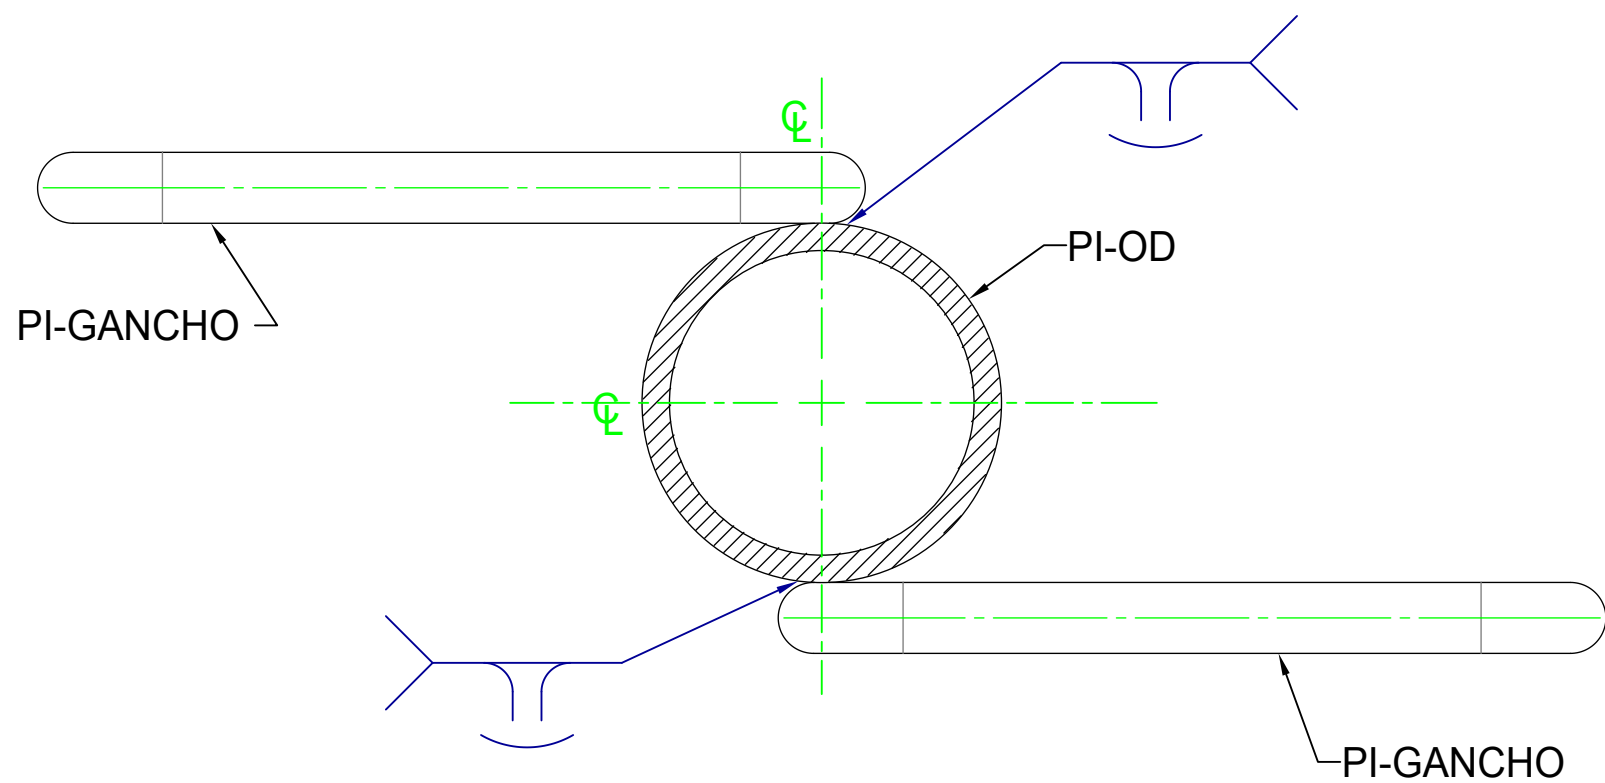


SECCIÓN W-W
ESCALA 1 : 1

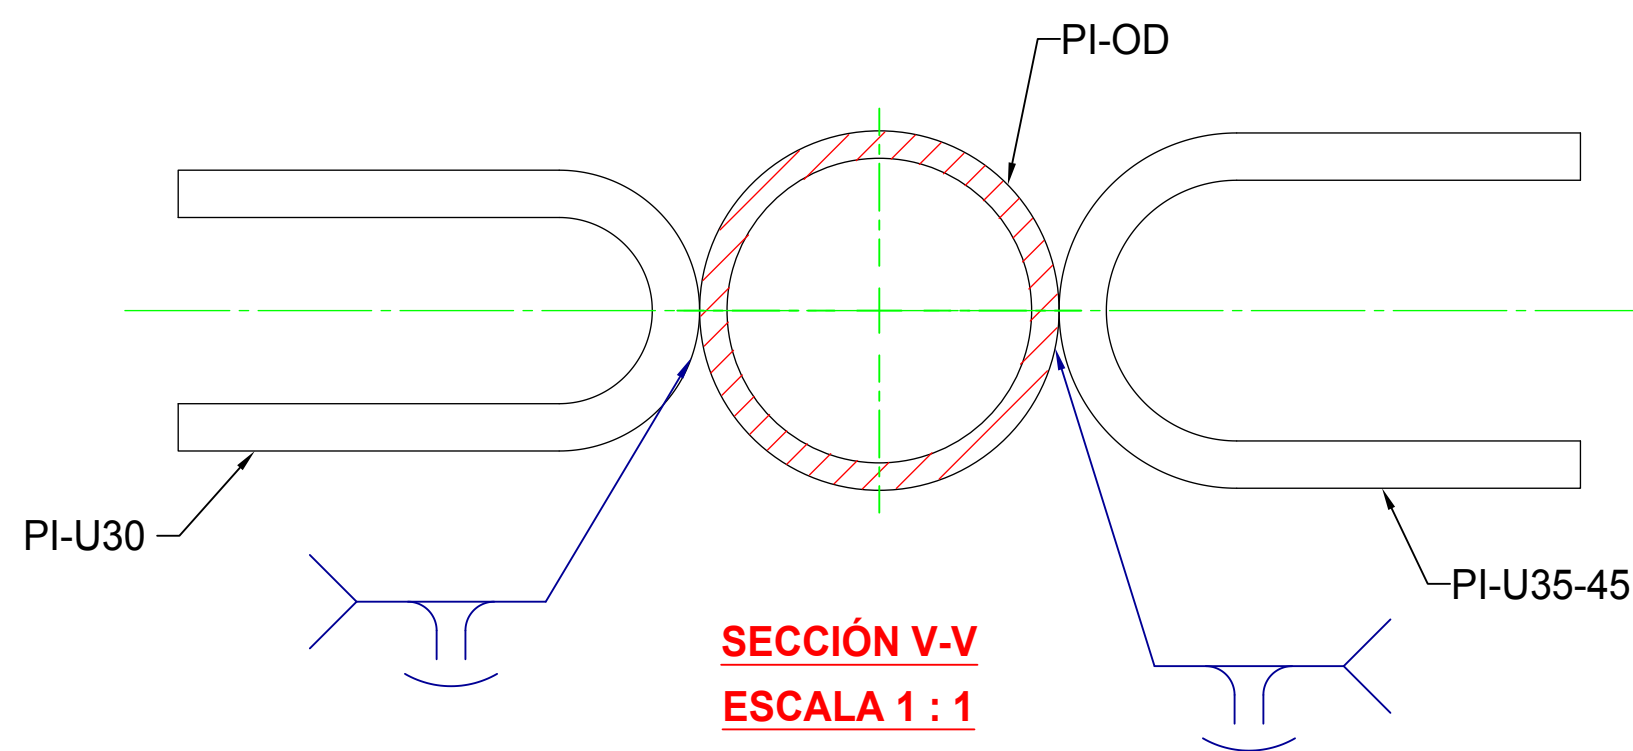

SECCIÓN V-V
ESCALA 1 : 1

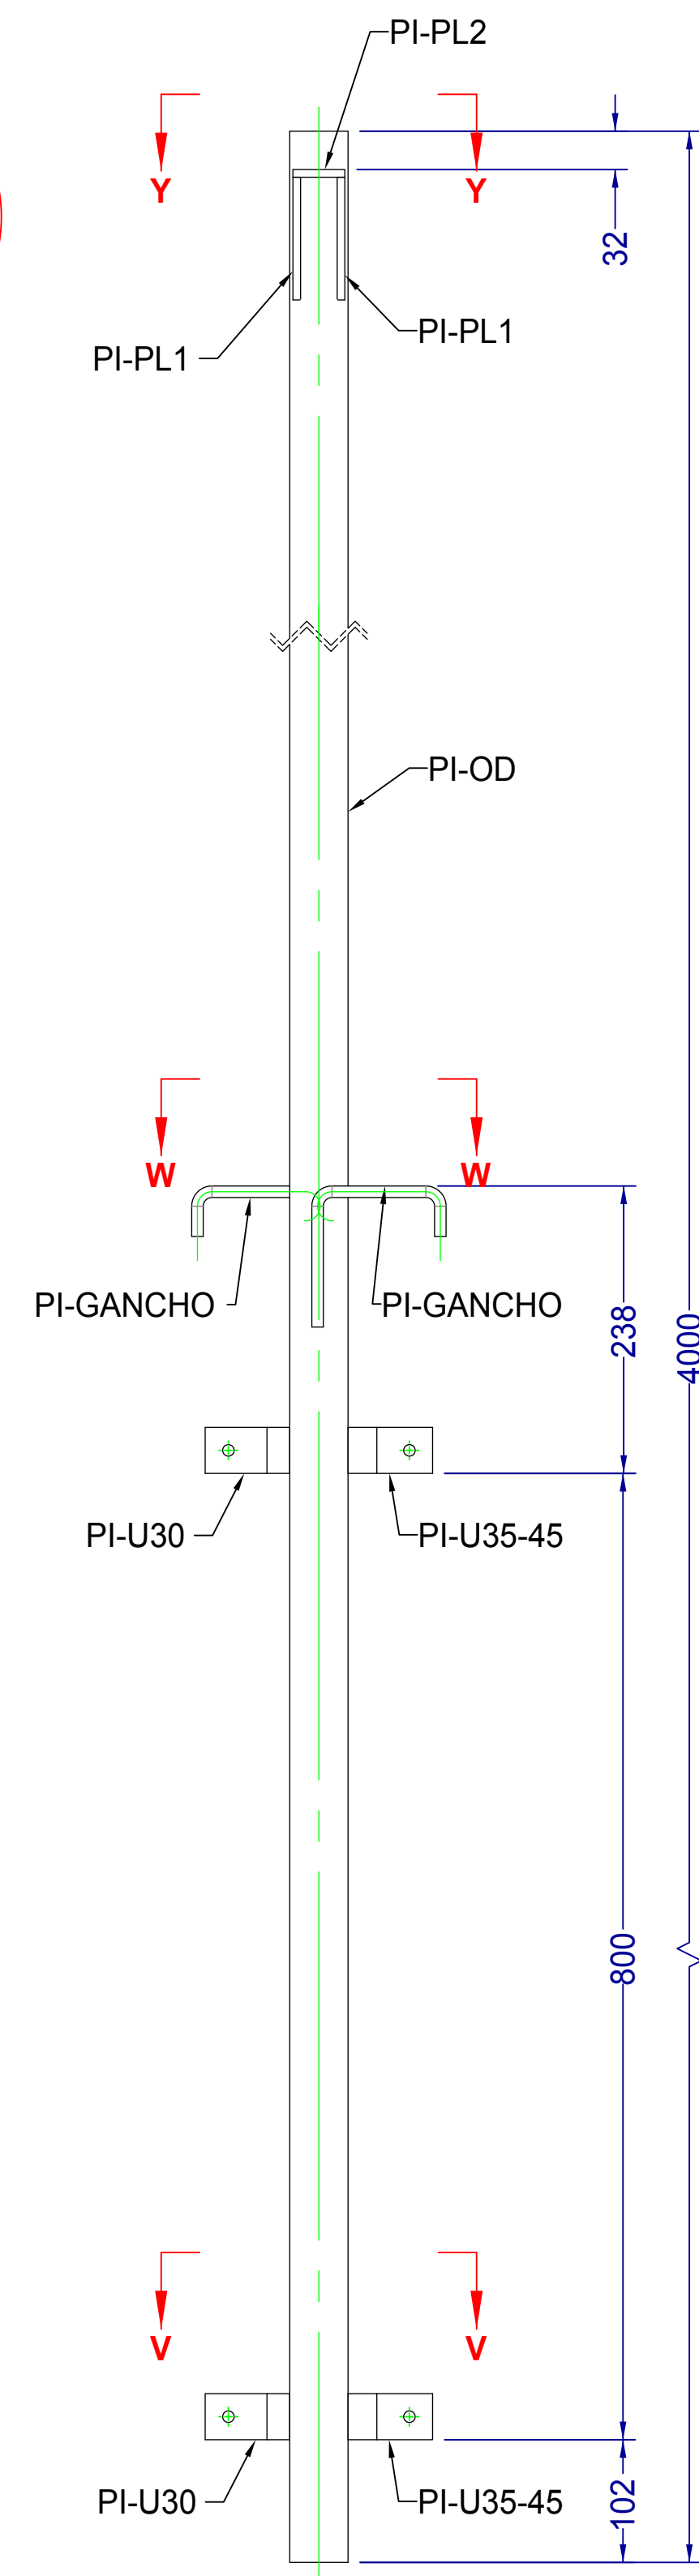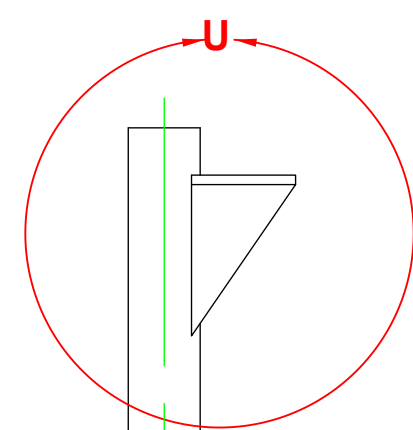

VISTA ELEVACIÓN
PLUMA INSTALACIÓN

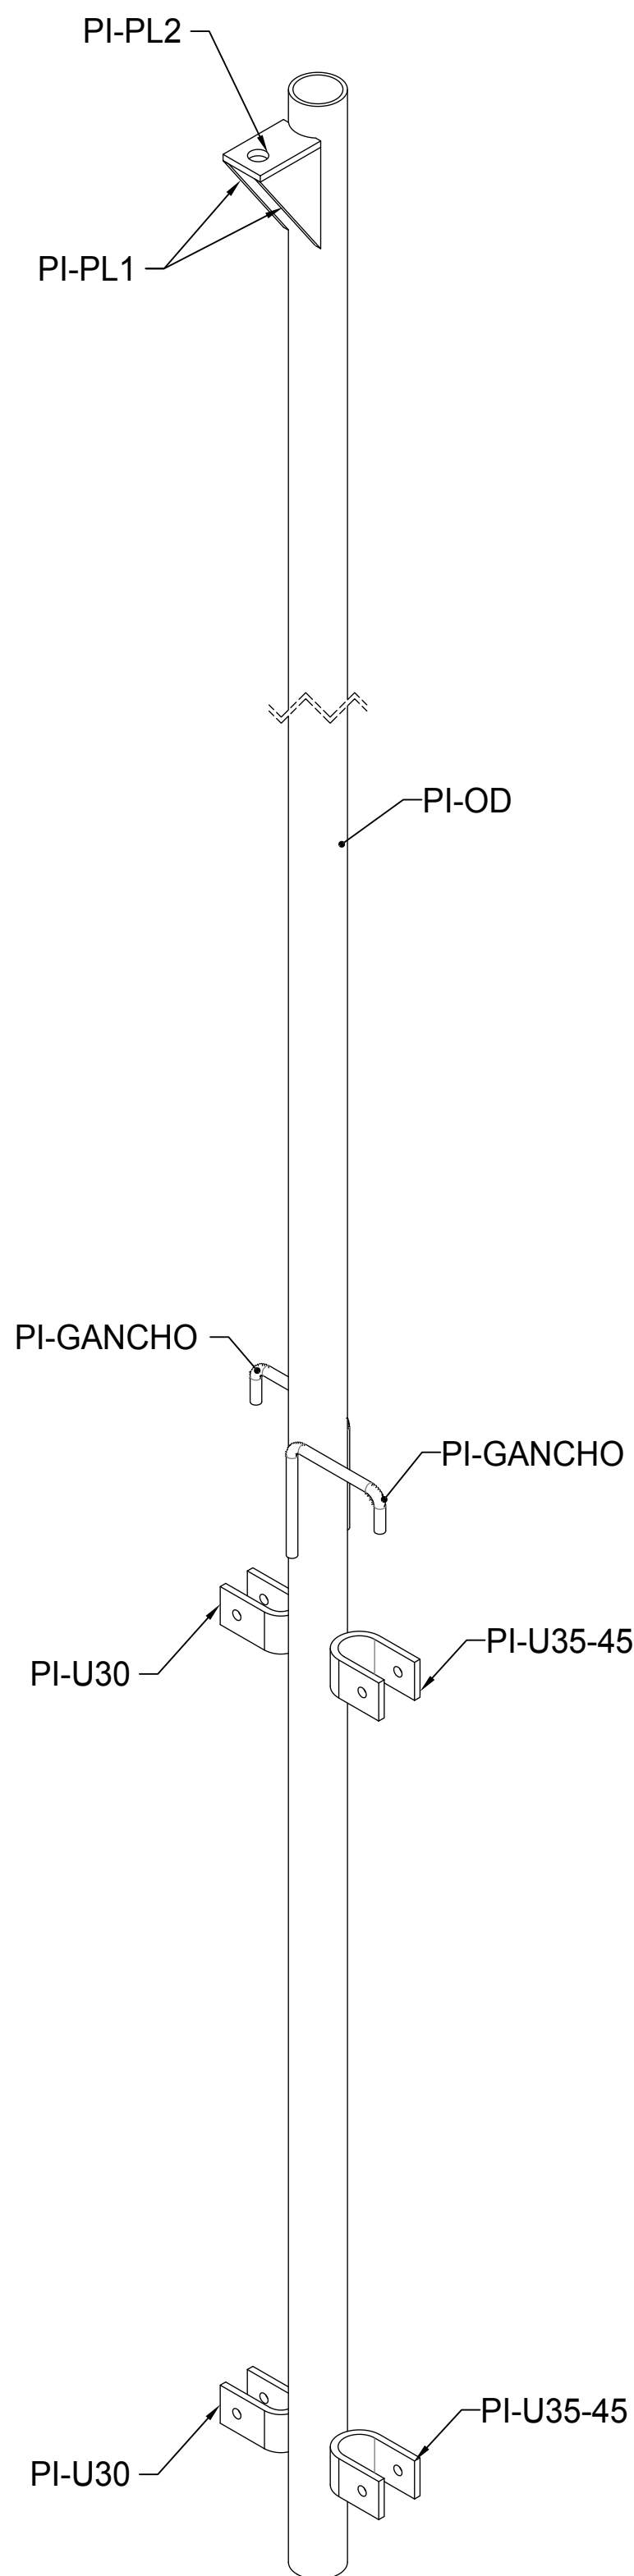

VISTA ISOMÉTRICA
PLUMA INSTALACIÓN

	DESCRIPCIÓN DE PRODUCTO		ACABADO	NOTAS GENERALES
	PLUMA PARA INSTALACIÓN DE TRAMOS STZ FABRICADA DE ALUMINIO CED. 40		FABRICACIÓN EN ALUMINIO CED. 40	
	NOMBRE DE PLANO: SPLUMA1- 001			
				1. MEDIDAS EN MILIMETROS, EXCEPTO INDICADAS. 2. TOLERANCIA GENERAL +/- 1 mm. 3. TODO MATERIAL ES DE ALUMINIO. 4. TODA LA SOLDADURA SERA DEL TIPO AA6 Y/O AA7. 5. LA TORNILLERIA ES GRADO MAQUINA Y/O INOXIDABLE.